



Plan C08 d'ensemble
ech. 1/150

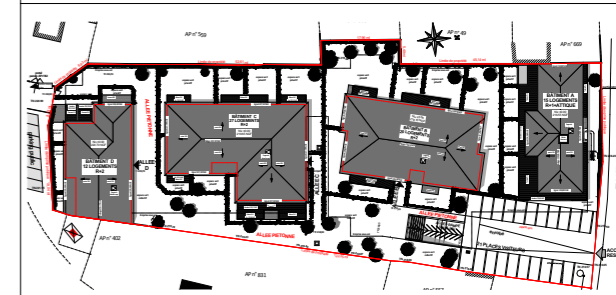

Bâtiment C

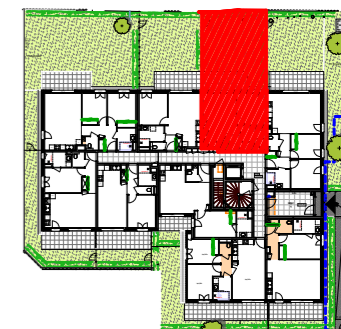

N° LOT	C 08
Etage	Niveau 0
Type	Appartement T2
Surface habitable	41,67 m²

Appartement T2		
01	Hall	2,18
02	Séjour / cuisine	20,43
03	Chambre	11,48
04	Douche	5,51
05	Pl.	0,87
06	Wc	1,20
Extérieur		
01	Terrasse	10,66
02	Jardin	53,43

Légende

	Soffite / Faux plafond
	Cloison démontable

Ce plan est susceptible d'être légèrement modifié en fonction des nécessités techniques de la réalisation en ce qui concerne les dimensions libres et l'équipement. Les retombées, soffites, encoffrements, faux-plafonds, canalisations, radiateurs ou convecteurs, ne sont pas figurés et ne pourront fonder aucune réclamation en cas de présence. La surface habitable de logements peut varier en fonction de techniques de construction choisies, de l'établissement des plans d'exécution et des normes techniques. Ainsi, il est expressément convenu qu'une tolérance de surface est admise. Toutes les variations de cotes (tant au niveau d'une pièce que de la longueur totale) ou de surfaces entraînant des différences à 5% de la surface habitable vendue ne pourront fonder aucune réclamation. A la livraison, le terrain pourra présenter des différences de niveau dues à la topographie naturelle du lieu, au calage des voiries, et aux contraintes techniques liées à la construction. Les surfaces des jardins ne seront définitives qu'après bornage du terrain. Les meubles et éléments de cuisine dessinés sur ce plan ne sont qu'indicatifs. Seuls seront fournis les équipements figurants sur le descriptif annexé à l'acte de vente.

Echelle: 1:50